

# MIEJSCOWY PLAN ZAGOSPODAROWANIA PRZESTRZENNEGO OBSZARU POŁOŻONEGO PRZY ULICY MYŚLOWICKIEJ, NA GRANICY Z MIASTEM KATOWICE W SIEMIANOWICACH ŚLĄSKICH

rysunek planu  
skala 1 : 1000

## Legenda

Oznaczenia graficzne elementów będących ustaleniemi planu

- Granica obszaru objętego planem
- Linie rozgraniczające tereny o różnym przeznaczeniu lub różnych zasadach zagospodarowania
- Nieprzekraczalne linie zabudowy

## Symbole identyfikujące przeznaczenie terenu

- PU1, PU4** Tereny zabudowy produkcyjnej, składowej, magazynowej i usługowej
- Zn** Tereny zieleni nieurządzonej
- WS** Teren wód powierzchniowych śródlądowych
- E** Teren infrastruktury technicznej elektroenergetyki
- G** Teren infrastruktury technicznej gazownictwa
- T** Teren infrastruktury technicznej telekomunikacji
- C** Teren infrastruktury technicznej zaopatrzenia w ciepło
- KDZ** Teren drogi publicznej klasy "zbiorcza"
- KDD** Teren drogi publicznej klasy "dojazdowa"
- KDW** Teren drogi wewnętrznej


## Oznaczenia graficzne elementów obowiązujących na podstawie przepisów odrębnych

- Granica administracyjna miasta
- Cały obszar objęty planem położony jest w granicach
  - 1) Złoza węgla kamiennego "Siemianowice" - ID 365
  - 2) Złoza węgla kamiennego "Saturn" - ID 335;
  - 3) Strefy ograniczonej wysokości zabudowy lotniczego urzędnia naziemnego radaru meteorologicznego (numer w rejestrze: MET/N/B/4083/0/2009).

## Oznaczenia graficzne elementów informacyjnych niebędących ustaleniemi planu

- Korytarz spójności obszarów chronionych "Brynica"
- Tereny poprzemysłowe i zdegradowane zgodnie z bazą danych województwa śląskiego zgromadzoną w systemie OPI-TPP
- Obszary występowania byłego płytkiego kopalnictwa (do 80m)
- Napowietrzna linia elektroenergetyczna najwyższego napięcia - 220 kV
- Napowietrzne linie elektroenergetyczne wysokiego napięcia - 110kV
- Linia elektroenergetyczna (kablowa) SN
- Ciepłociąg napowietrzny o wysokich parametrach
- Ciepłociąg kanałowy o wysokich parametrach
- Gazociąg wysokoprężny
- Gazociąg średnioprężny
- Kanał deszczowy
- Sieć wodociągowa
- Stacja bazowa telefonii komórkowej
- Stacja transformatorowa SN/nN
- Stacja elektroenergetyczna 110kV "Dąbrówka"
- Nieczynne szyby górnictwa węgla kamiennego

### WYRYS ZE STUDIUM UWARUNKOWAŃ I KIERUNKÓW ZAGOSPODAROWANIA PRZESTRZENNEGO MIASTA SIEMIANOWICE ŚLĄSKIE skala 1 : 10 000

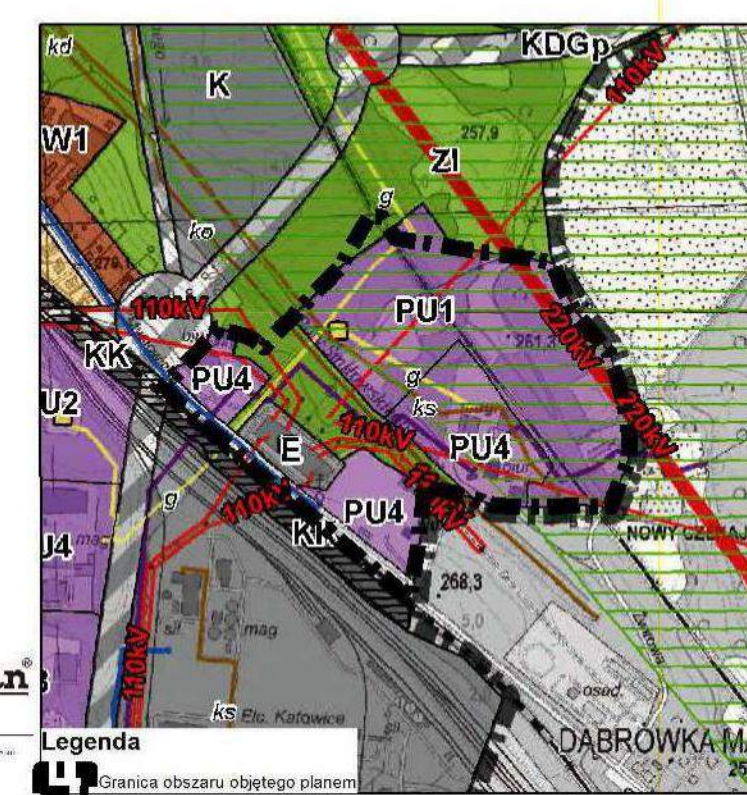

Przedsiębiorstwo Projektowania Studiów, Usług i Realizacji "Terplan" Spółka z o.o. 40-036 Katowice, ul. Wita Stwosza 6/7 tel. 32 206 5269 terplan@terplan.com.pl		<b>terplan</b> <sup>®</sup>	
ZAMAWIAJĄCY:	Gmina Siemianowice Śląskie ul. Jana Pawła II 10, 40-103 Siemianowice Śl.		
NUMER UMOWY:	RR.3226.06.2018 z dnia 15 lutego 2018r.		
TEMAT:	Miejscowy plan zagospodarowania przestrzennego obszaru położonego przy ulicy Myślowskiej, na granicy z miastem Katowice w Siemianowicach Śląskich		
RYSLUNEK:	Rysunek planu	SKALA: 1 : 1 000	DATA: Luty 2021
ZESPÓŁ AUTORSKI:	Główny projektant Zastępca głównego projektanta	mgr inż. Maciej Wyszynski mgr Kamil Rysz	